


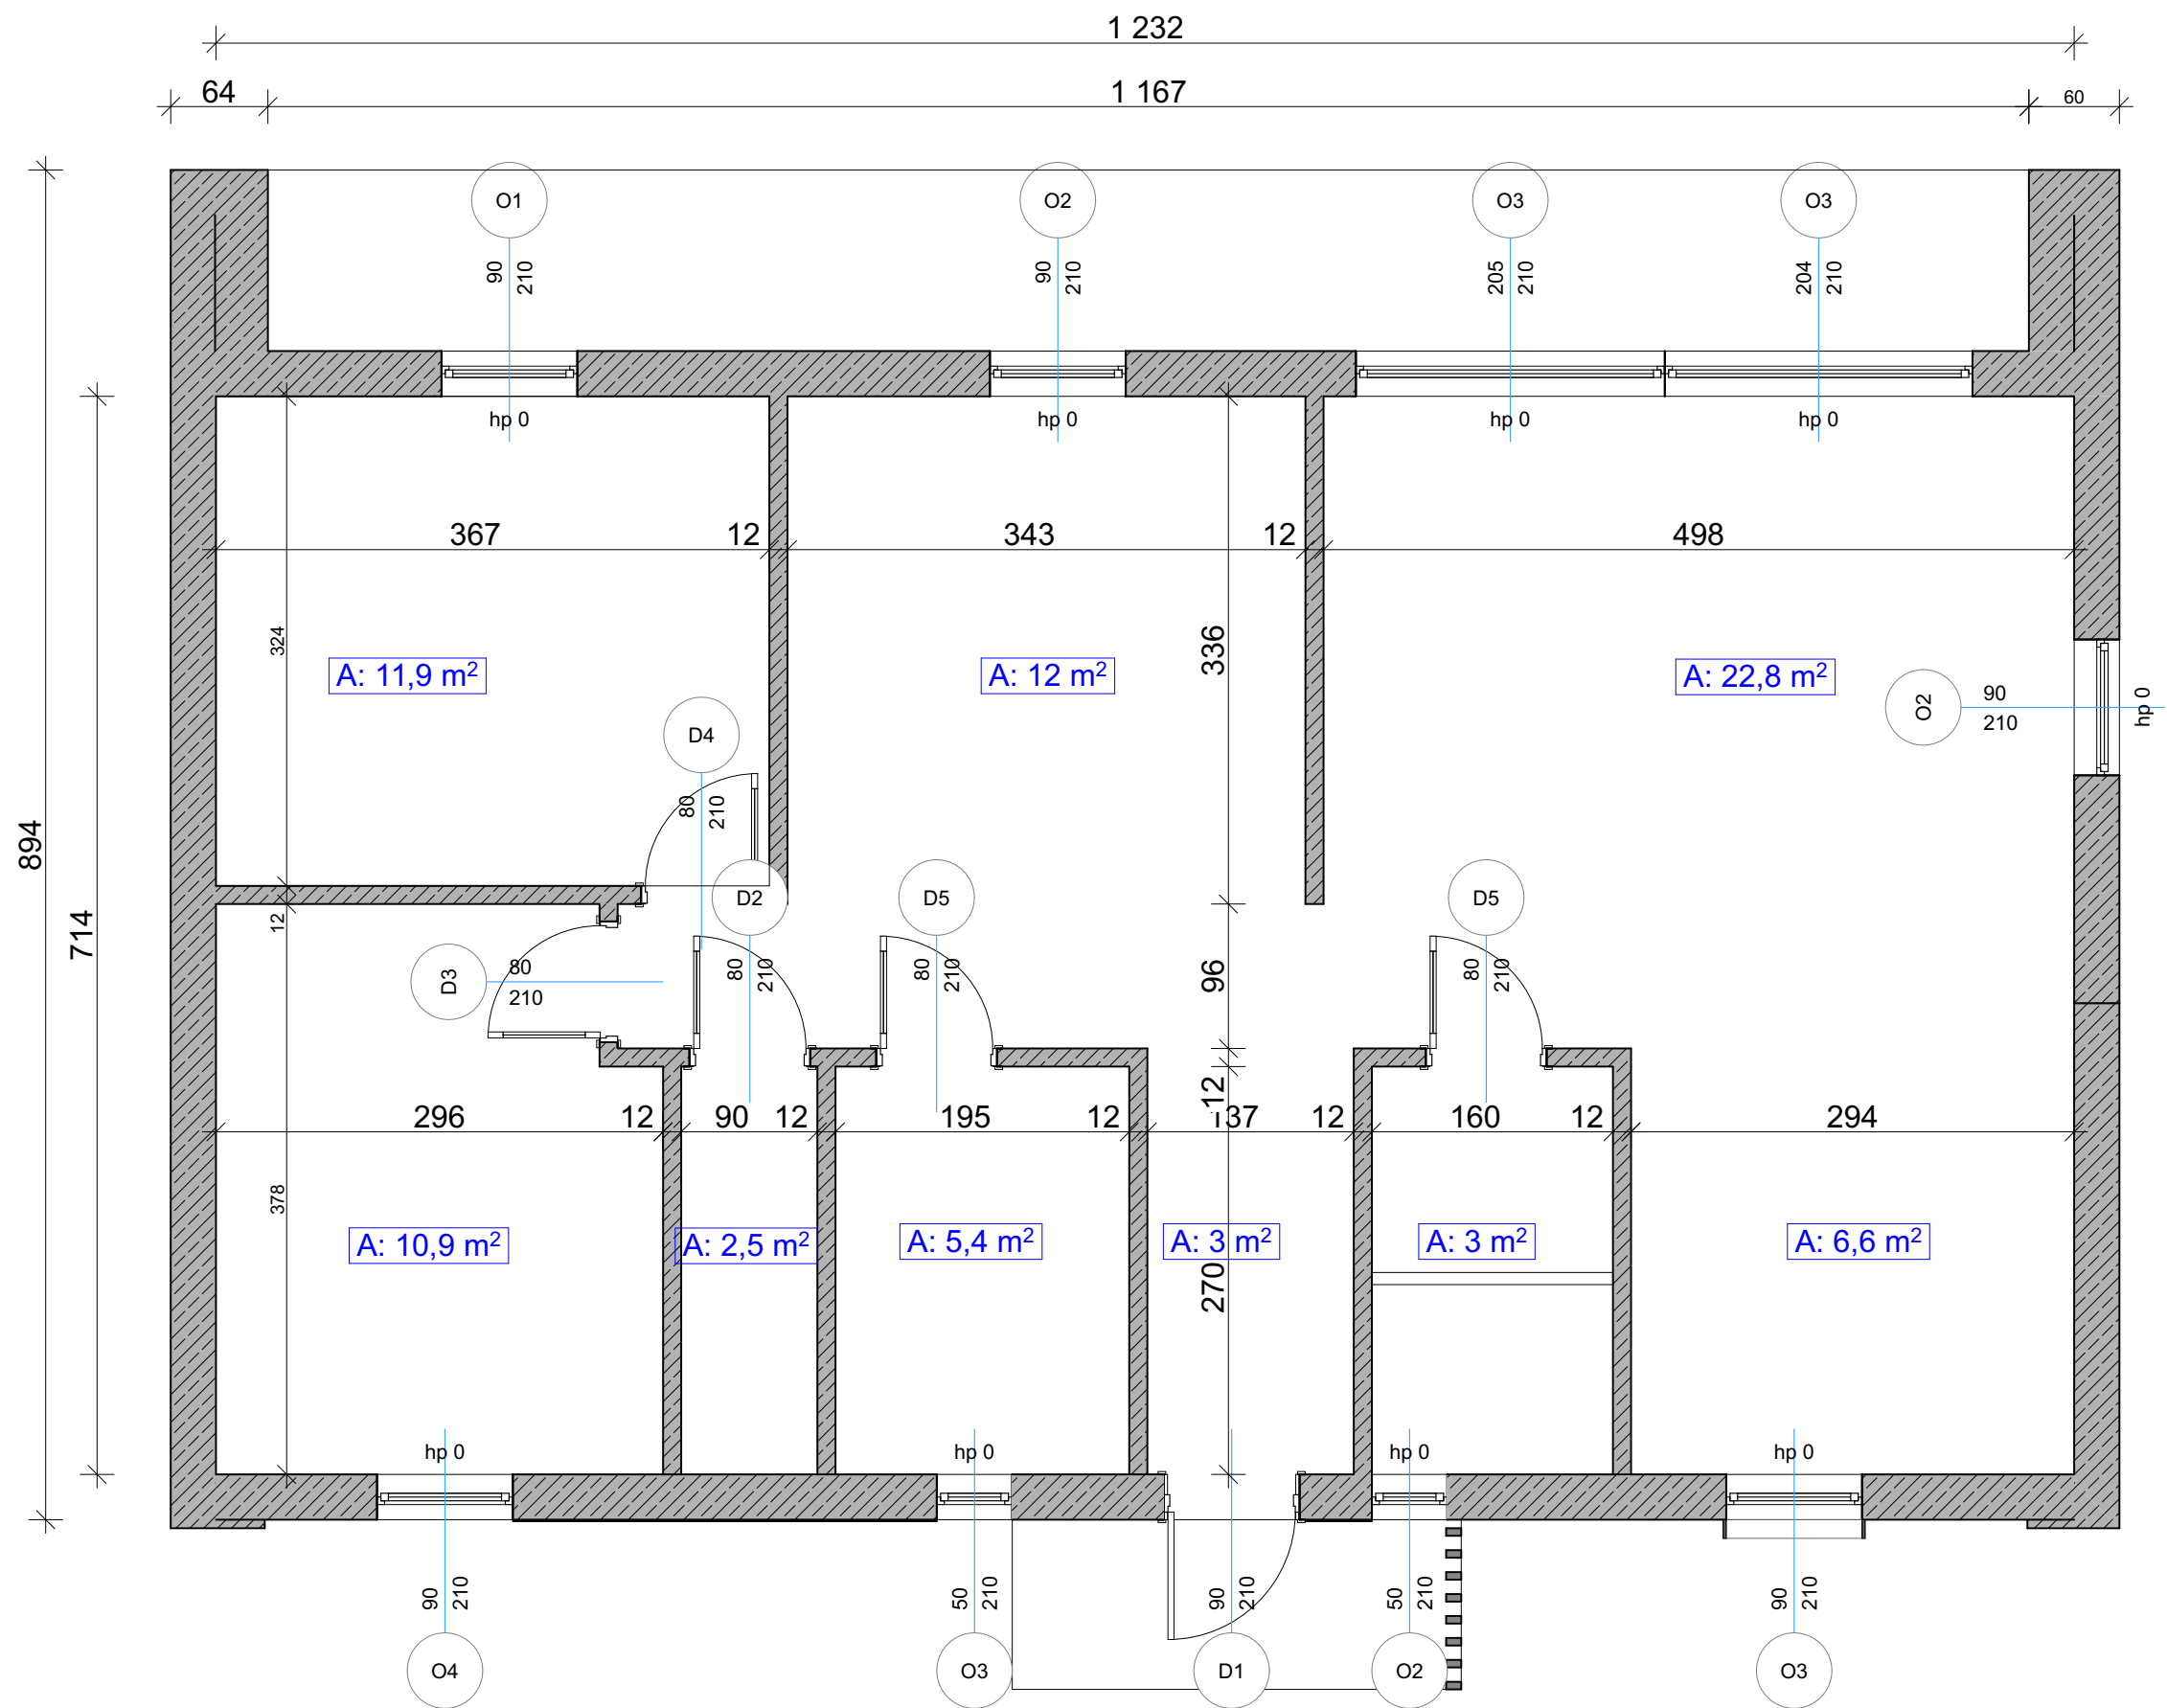

suma powierzchni A: 87,9 m²